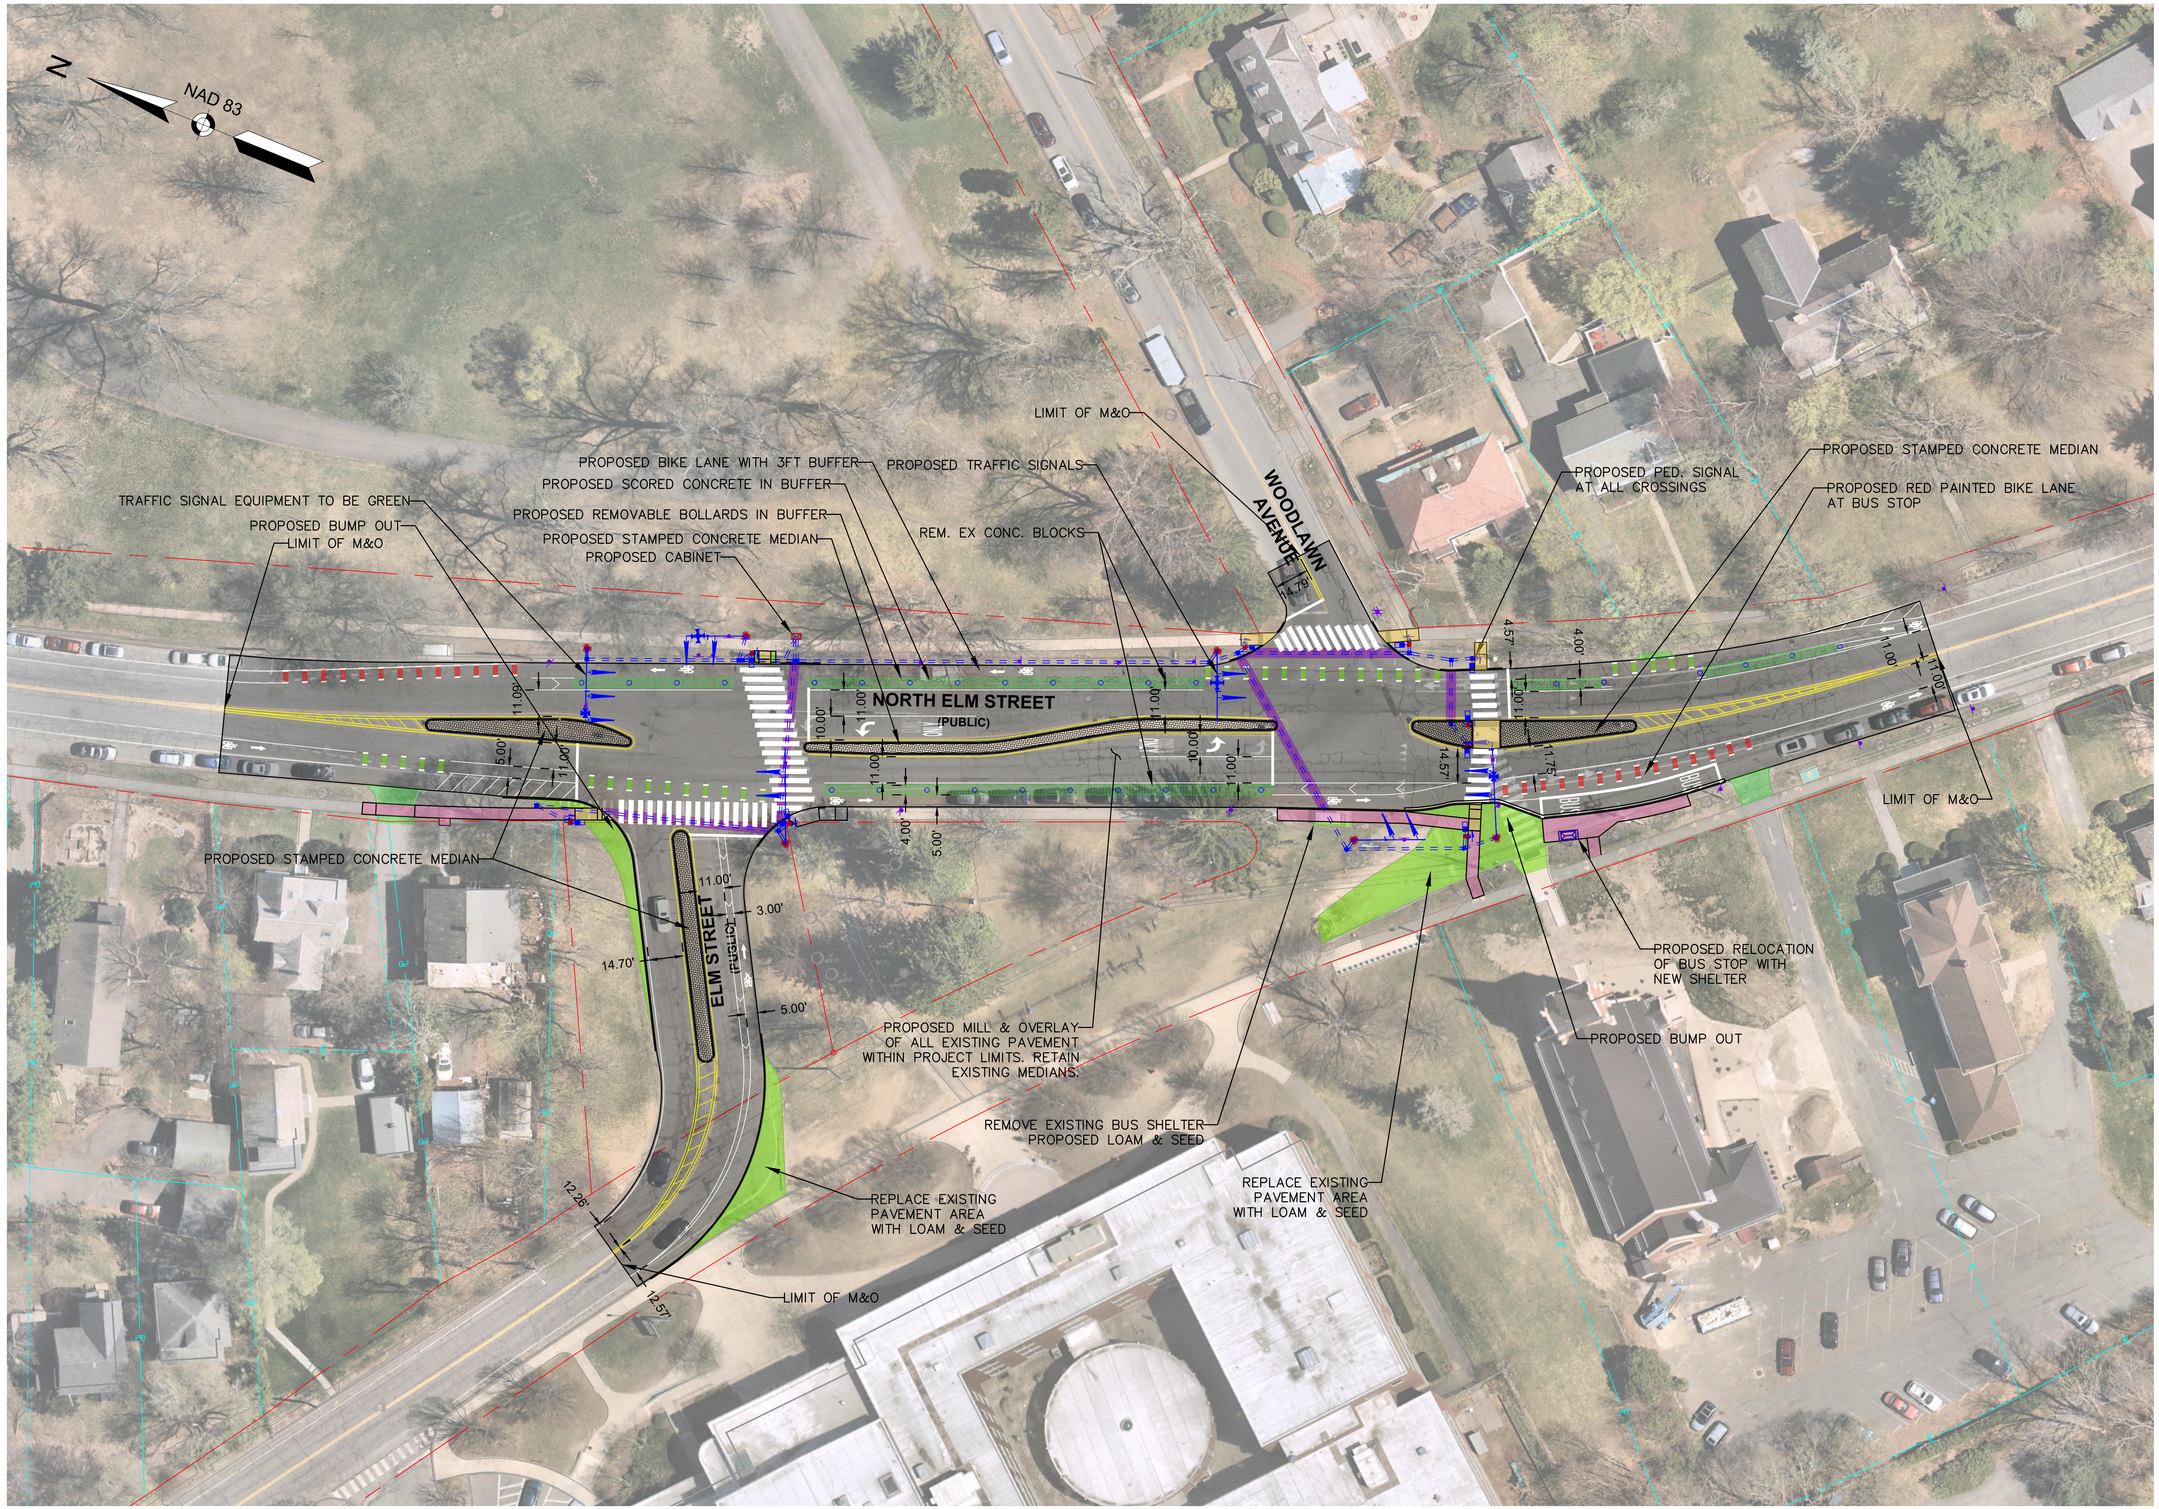

##

No.	DATE	DESCRIPTION	DESIGNER	REVIEWER
#####	#####	#####	#####	#####
#####	#####	#####	#####	#####
SEAL

SCALE: HORZ.: 1" = 30'
VERT.: -
DATUM: HORZ.: -
VERT.: -
0 15' 30' 60'
GRAPHIC SCALE

FUSS & O'NEILL
1550 MAIN STREET, SUITE 400
SPRINGFIELD, MA 01103
413.452.0445
www.fando.com

RENDERING

PROJ. No.: ##########
DATE: ##########

REN-01

File: J:\DWG\P2009\1145\B11\Civil\Rendering\20091145.B11_Rendering.dwg Layout: RENDERING Plotted: 2025-11-19 8:44 PM Saved: 2025-11-19 8:43 PM User: Frank.Harvey
MS VIEW:
LAYER STATE:
PC3: AUTOCAD PDF (GENERAL DOCUMENTATION).PC3 STB/CTB: MADOT-D.STB